

2 Rok



53 m²

Solhusen
Nacka

Gatuadress
Länsmansvägen 10

Lägenhetsnummer
10-1209

Förrådsnummer
L10-1209

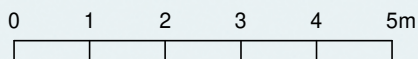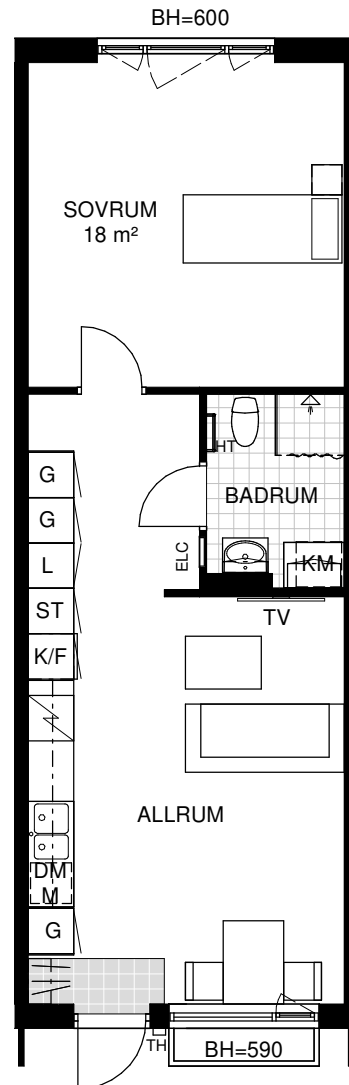

Skala 1:100

Samtliga ytangivelser är preliminära. Presenterad planlösning är ett möbleringsförslag. Rumshöjd generellt 2.5m. Inklädnader i tak samt undertak med lägre höjd kan förekomma. Mindre avvikelser kan förekomma.

Kulör- och materialval:

Golv: Vinylgolv, utseende lika enstav ek, klinker i hall och badrum

Vägg: Antikvit, NCS S 0502-Y

Tak: Vitmålade, NCS S 0500-N

Teckenförklaringar

- | | | | |
|-----|--------------|------|----------------------|
| G | Garderob | DM/M | Diskmaskin/
Mikro |
| L | Linneskåp | TM | Tvättmaskin |
| ST | Städskåp | TT | Torktumlare |
| H | Högskåp | KM | Kombimaskin |
| HM | Hatthylla | ELC | El-central |
| F | Spis | HT | Handdukstork |
| K/F | Kyl och frys | TV | Möjlig placering |

